


WYRYS Z RYSUNKU STUDIUM UWARUNKOWAŃ I KIERUNKÓW
ZAGOSPODAROWANIA PRZESTRZENNEGO
MIASTA I GMINY NOWOGRODZIEC, UCHW. NR XXXV/247/08
RADY MIEJSKIEJ W NOWOGRODZCU z dnia 04.11.2008

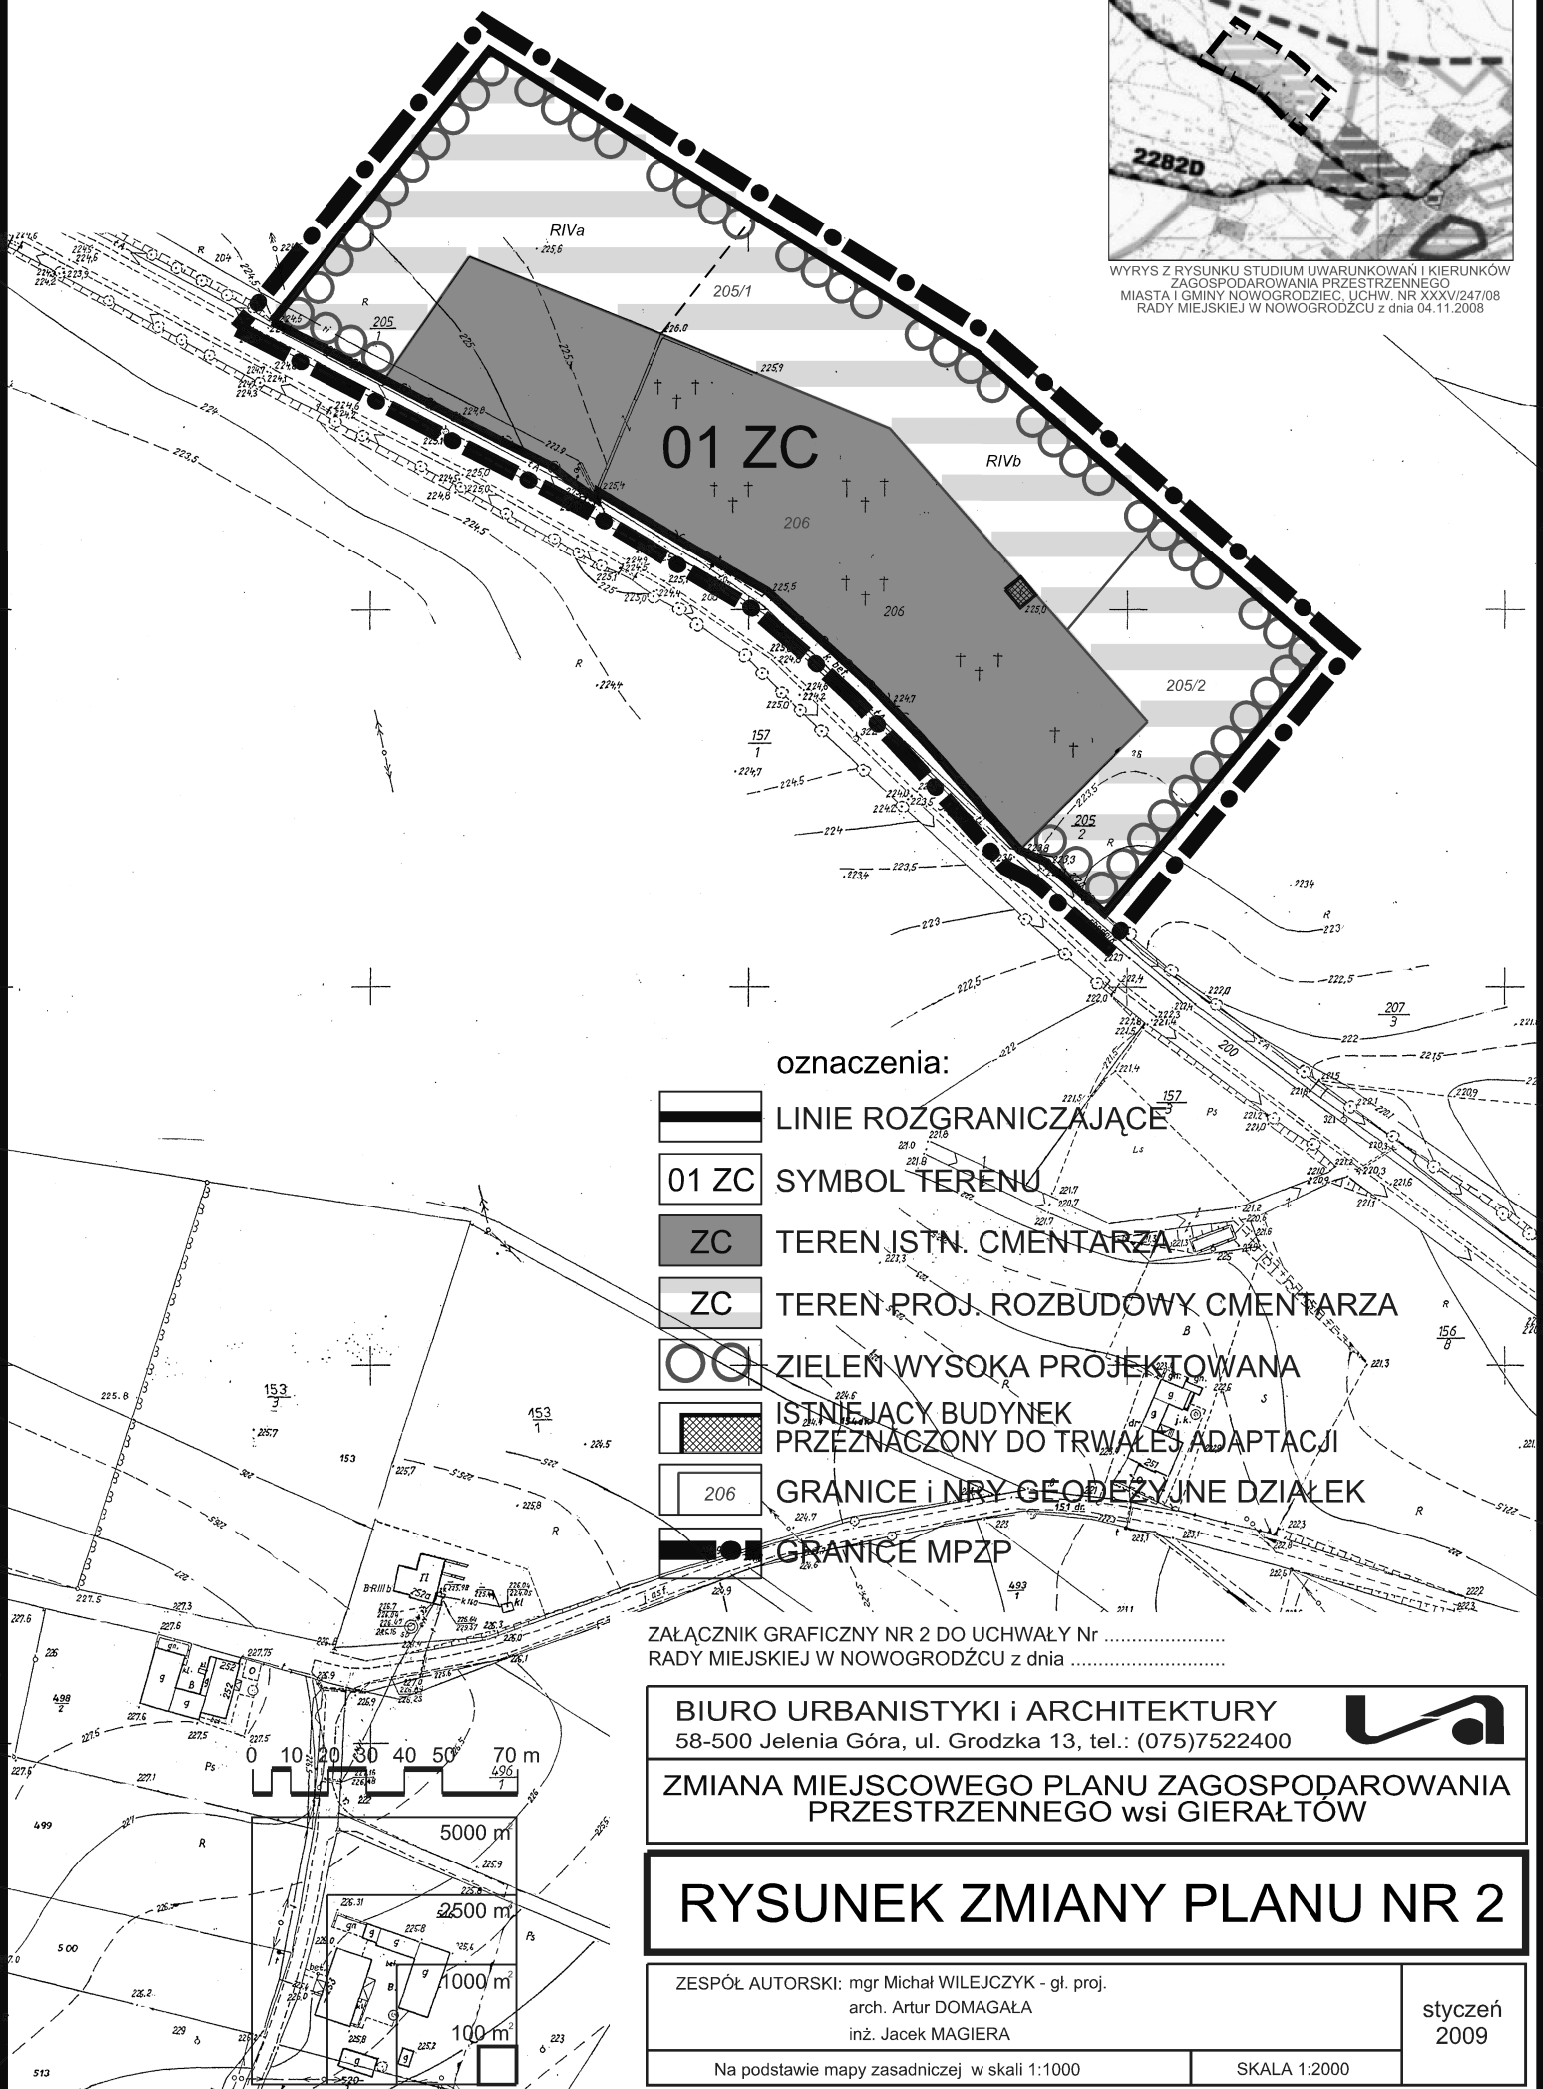

oznaczenia:

- LINIE ROZGRANICZAJĄCE
- 01 ZC SYMBOL TERENU
- ZC TEREN ISTN. CMENTARZA
- ZC TEREN PROJ. ROZBUDOWY CMENTARZA
- ZIELEŃ WYSOKA PROJEKTOWANA
- ISTNIEJĄCY BUDYNEK PRZEZNACZONY DO TRWAŁEJ ADAPTACJI
- 206 GRANICE I NRy GEODEZYJNE DZIAŁEK
- GRANICE MPZP

ZAŁĄCZNIK GRAFICZNY NR 2 DO UCHWAŁY Nr
RADY MIEJSKIEJ W NOWOGRODZCU z dnia

BIURO URBANISTYKI I ARCHITEKTURY
58-500 Jelenia Góra, ul. Grodzka 13, tel.: (075)7522400



ZMIANA MIEJSCOWEGO PLANU ZAGOSPODAROWANIA
PRZESTRZENNEGO wsi GIERAŁTÓW

RYSUNEK ZMIANY PLANU NR 2

ZESPÓŁ AUTORSKI: mgr Michał WILEJCZYK - gł. proj.
arch. Artur DOMAGAŁA
inż. Jacek MAGIERA

styczeń
2009

Na podstawie mapy zasadniczej w skali 1:1000

SKALA 1:2000