



#### OZNACZENIA:

**01 P, U**

LINIE ROZGRANICZAJĄCE I SYMBOL TERENU  
OBJĘTEGO PLANEM

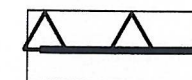

NIEPRZEKRACZALNE LINIE ZABUDOWY

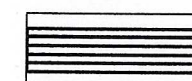


PAS TERENU OBJĘTY ZAKAZEM  
TRWAŁEGO ZAINWESTOWANIA



WYSOKA ZIELEŃ IZOLACYJNA




POSTULOWANE MIEJSCA WJAZDÓW

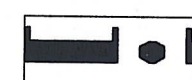

GRANICA OBSZARU OBJĘTEGO PLANEM

WYRYS Z RYSUNKU STUDIUM  
UWARUNKOWAŃ I KIERUNKÓW  
ZAGOSPODAROWANIA PRZESTRZENNEGO  
GMINY NOWOGRODZIEC

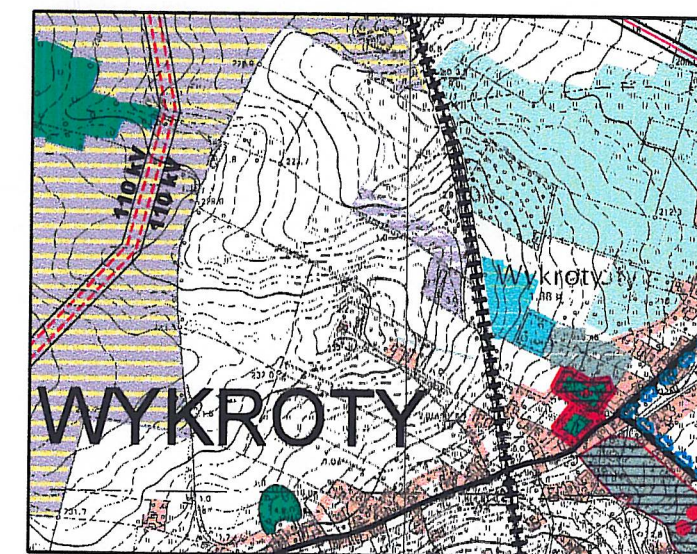

ZAŁĄCZNIK GRAFICZNY DO UCHWAŁY Nr.....  
RADY MIEJSKIEJ W NOWOGRODZCU z dnia .....

**BIURO URBANISTYKI I ARCHITEKTURY**  
58-500 Jelenia Góra, ul. Grodzka 13, tel.: (075)7522400



MIEJSCOWY PLAN ZAGOSPODAROWANIA PRZESTRZENNEGO  
ZESPOŁU PRODUKCYJNEGO "ZA TORAMI", obr. Wykroty, gm. Nowogrodziec

## RYSUNEK PLANU

mgr Michał WILEJCZYK - gł. projektant

inż. Jacek MAGIERA

arch. Artur DOMAGAŁA

techn. Kamila MAJEWSKA

Na podstawie map zasadniczych w skali 1:1000 i map ewidencji gruntów

SKALA 1:2000

czerwiec  
2005