


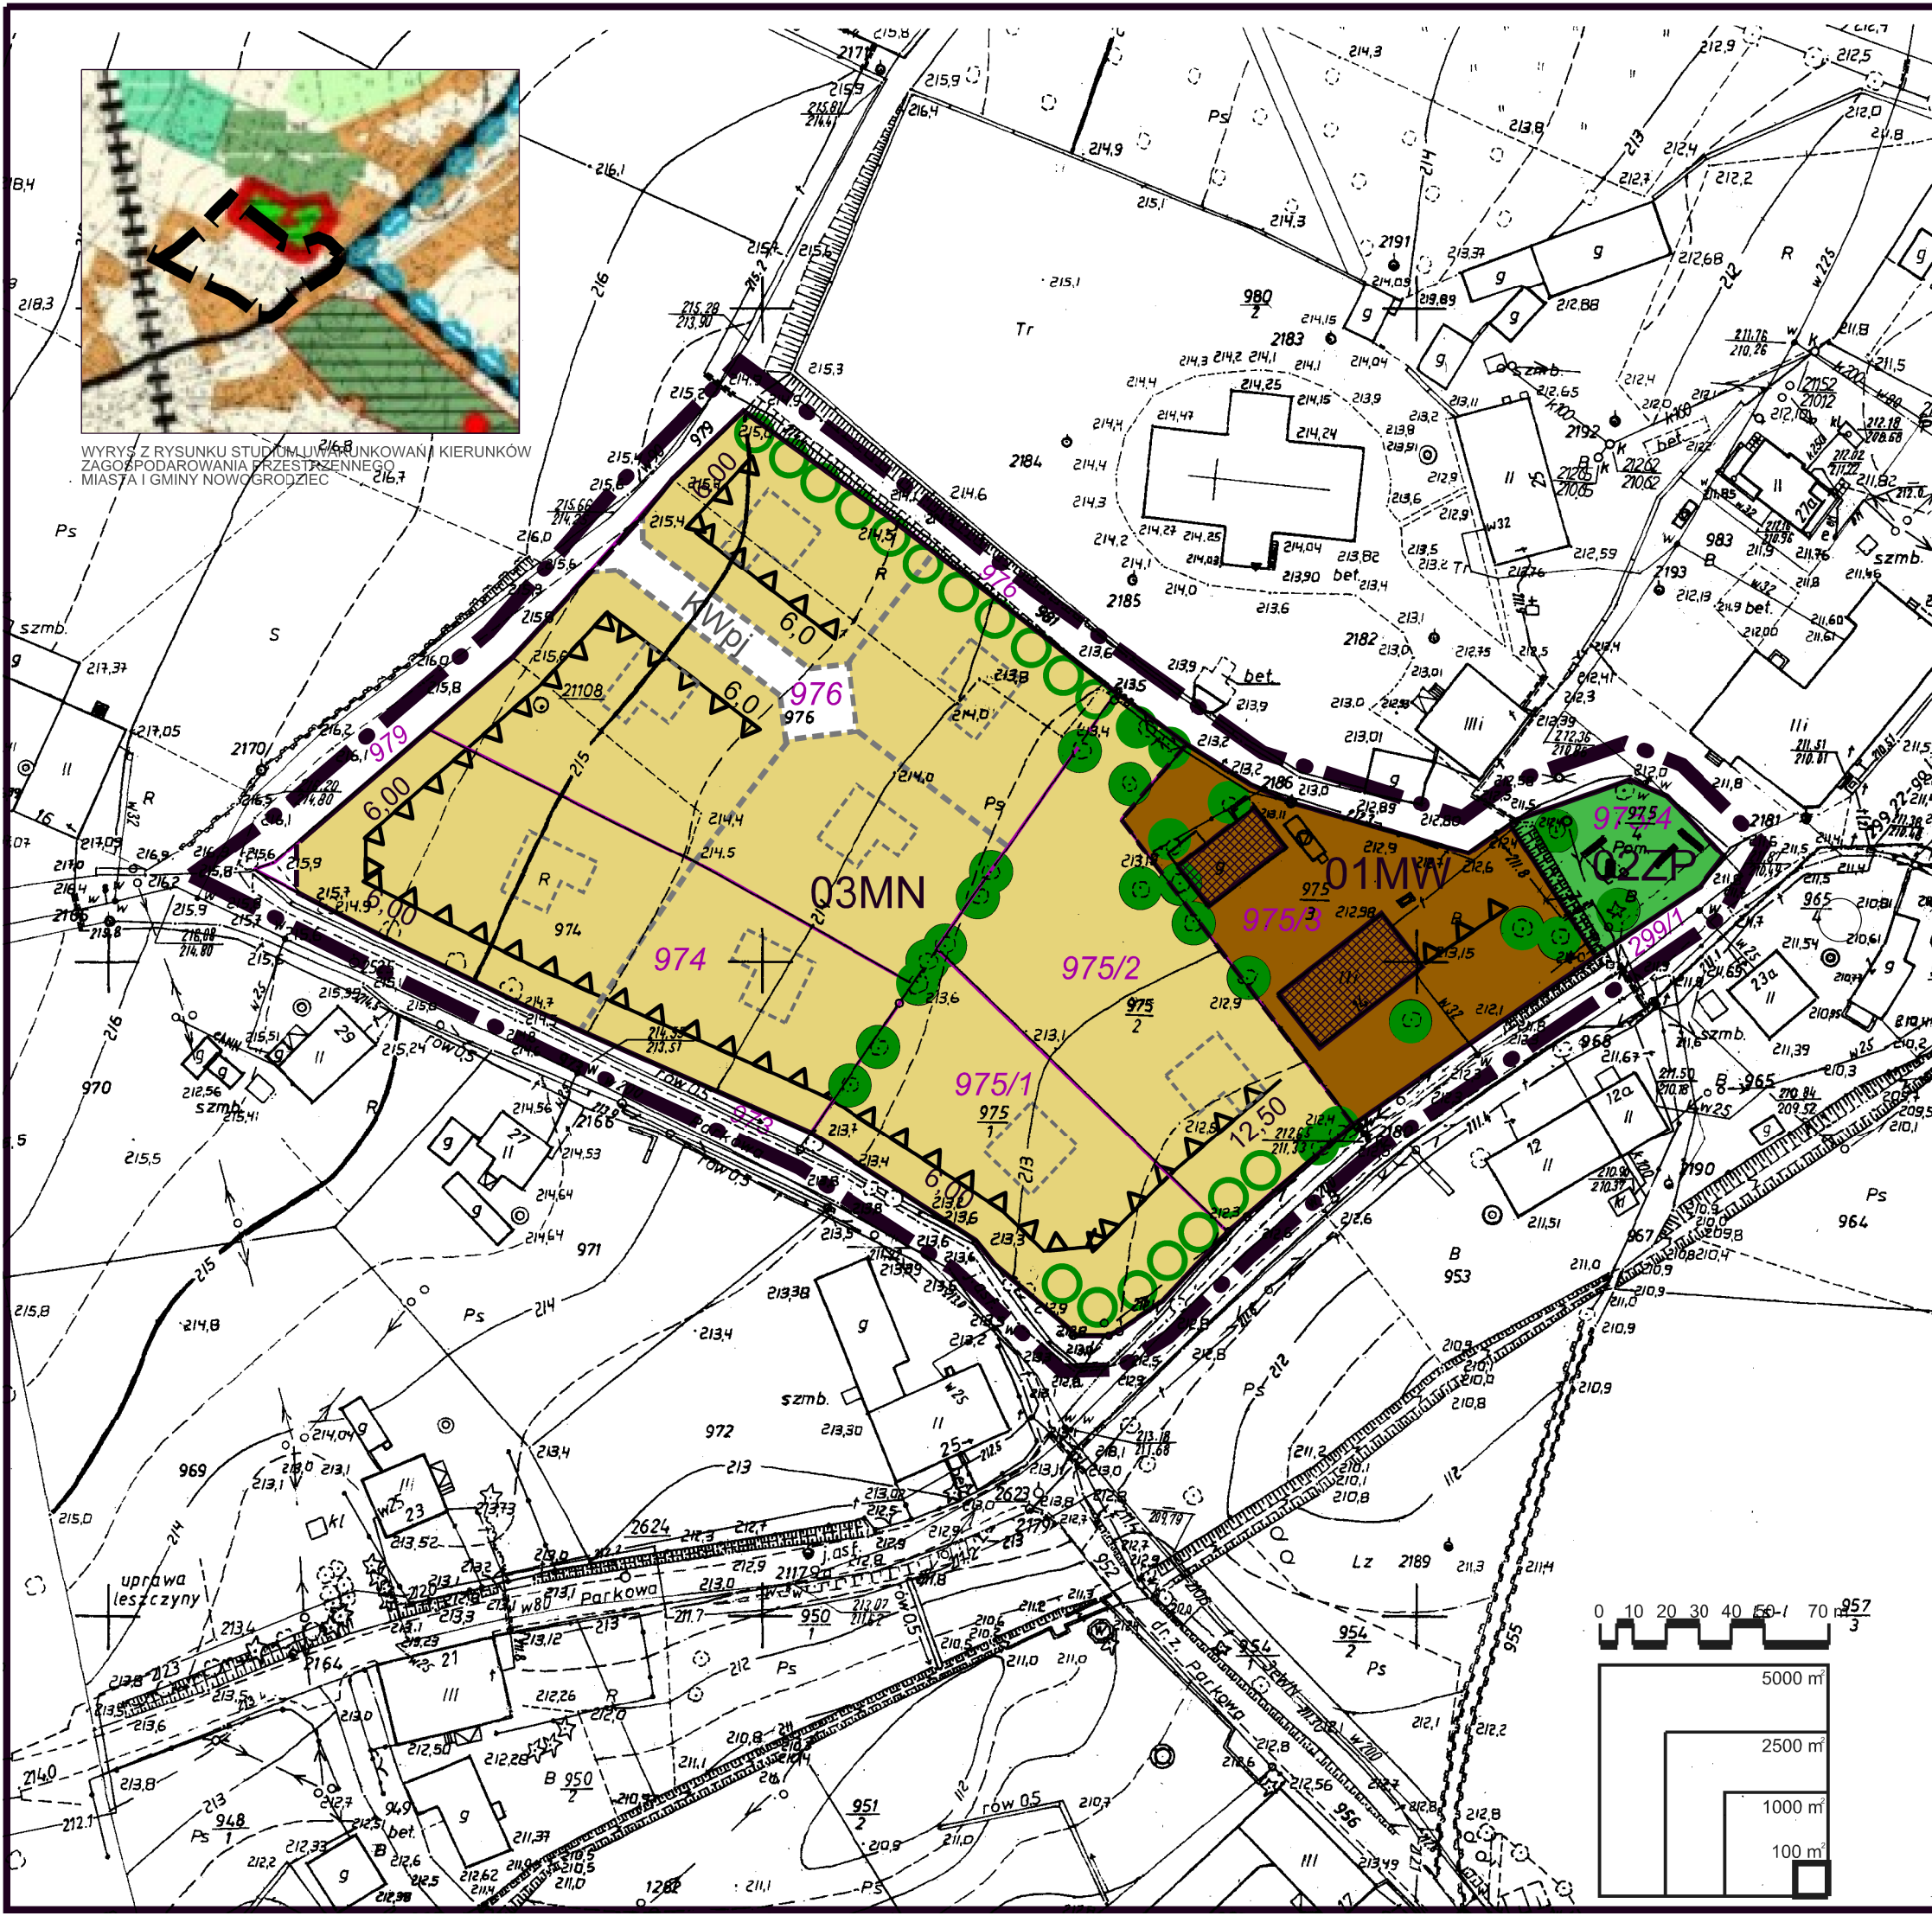

WYRYS Z RYSUNKU STUDIUM UWARUNKOWAŃ KIERUNKÓW ZAGOSPODAROWANIA PRZESTRZENNEGO MIASTA I GMINY NOWOGRODZICE



oznaczenia:

- LINE ROZGRANICZAJĄCE USTALONE / ORIENTACYJNE
- 01MW SYMBOL TERENU
- MW TEREN ZABUDOWY WIELORODZINNEJ
- ZP TEREN ZIELENI URZĄDZONEJ
- MN TEREN ZABUDOWY JEDNORODZINNEJ
- ▲ NIEPRZEKRACZALNE LINIE ZABUDOWY
- ORIENTACYJNE LINIE PODZIAŁÓW WEWNĘTRZNYCH
- KWpj WEWNĘTRZNY CIĄG PIESZO-JEZDNY
- ZIELEŃ WYSOKA istniejąca / projektowana
- ISTNIEJĄCE BUDYNKI PRZEZNACZONE DO TRWAŁEJ ADAPTACJI
- PROPONOWANA LOKALIZACJA ZABUDOWY
- 976 GRANICE I NRY GEODEZYJNE DZIAŁEK
- GRANICA ZMIANY MPZP

ZAŁĄCZNIK GRAFICZNY NR 1 DO UCHWAŁY Nr .....  
RADY MIEJSKIEJ W NOWOGRODZCU z dnia .....

BIURO URBANISTYKI I ARCHITEKTURY  
58-500 Jelenia Góra, ul. Grodzka 13, tel.: (075)7522400



ZMIANA MIEJSCOWEGO PLANU ZAGOSPODAROWANIA PRZESTRZENNEGO wsi WYKROTY

## RYSUNEK ZMIANY PLANU NR 1

ZESPÓŁ AUTORSKI: mgr Michał WILEJCZYK - gł. proj.  
arch. Artur DOMAGAŁA  
inż. Jacek MAGIERA

listopad  
2008

Na podstawie mapy zasadniczej w skali 1:1000

SKALA 1:1000

