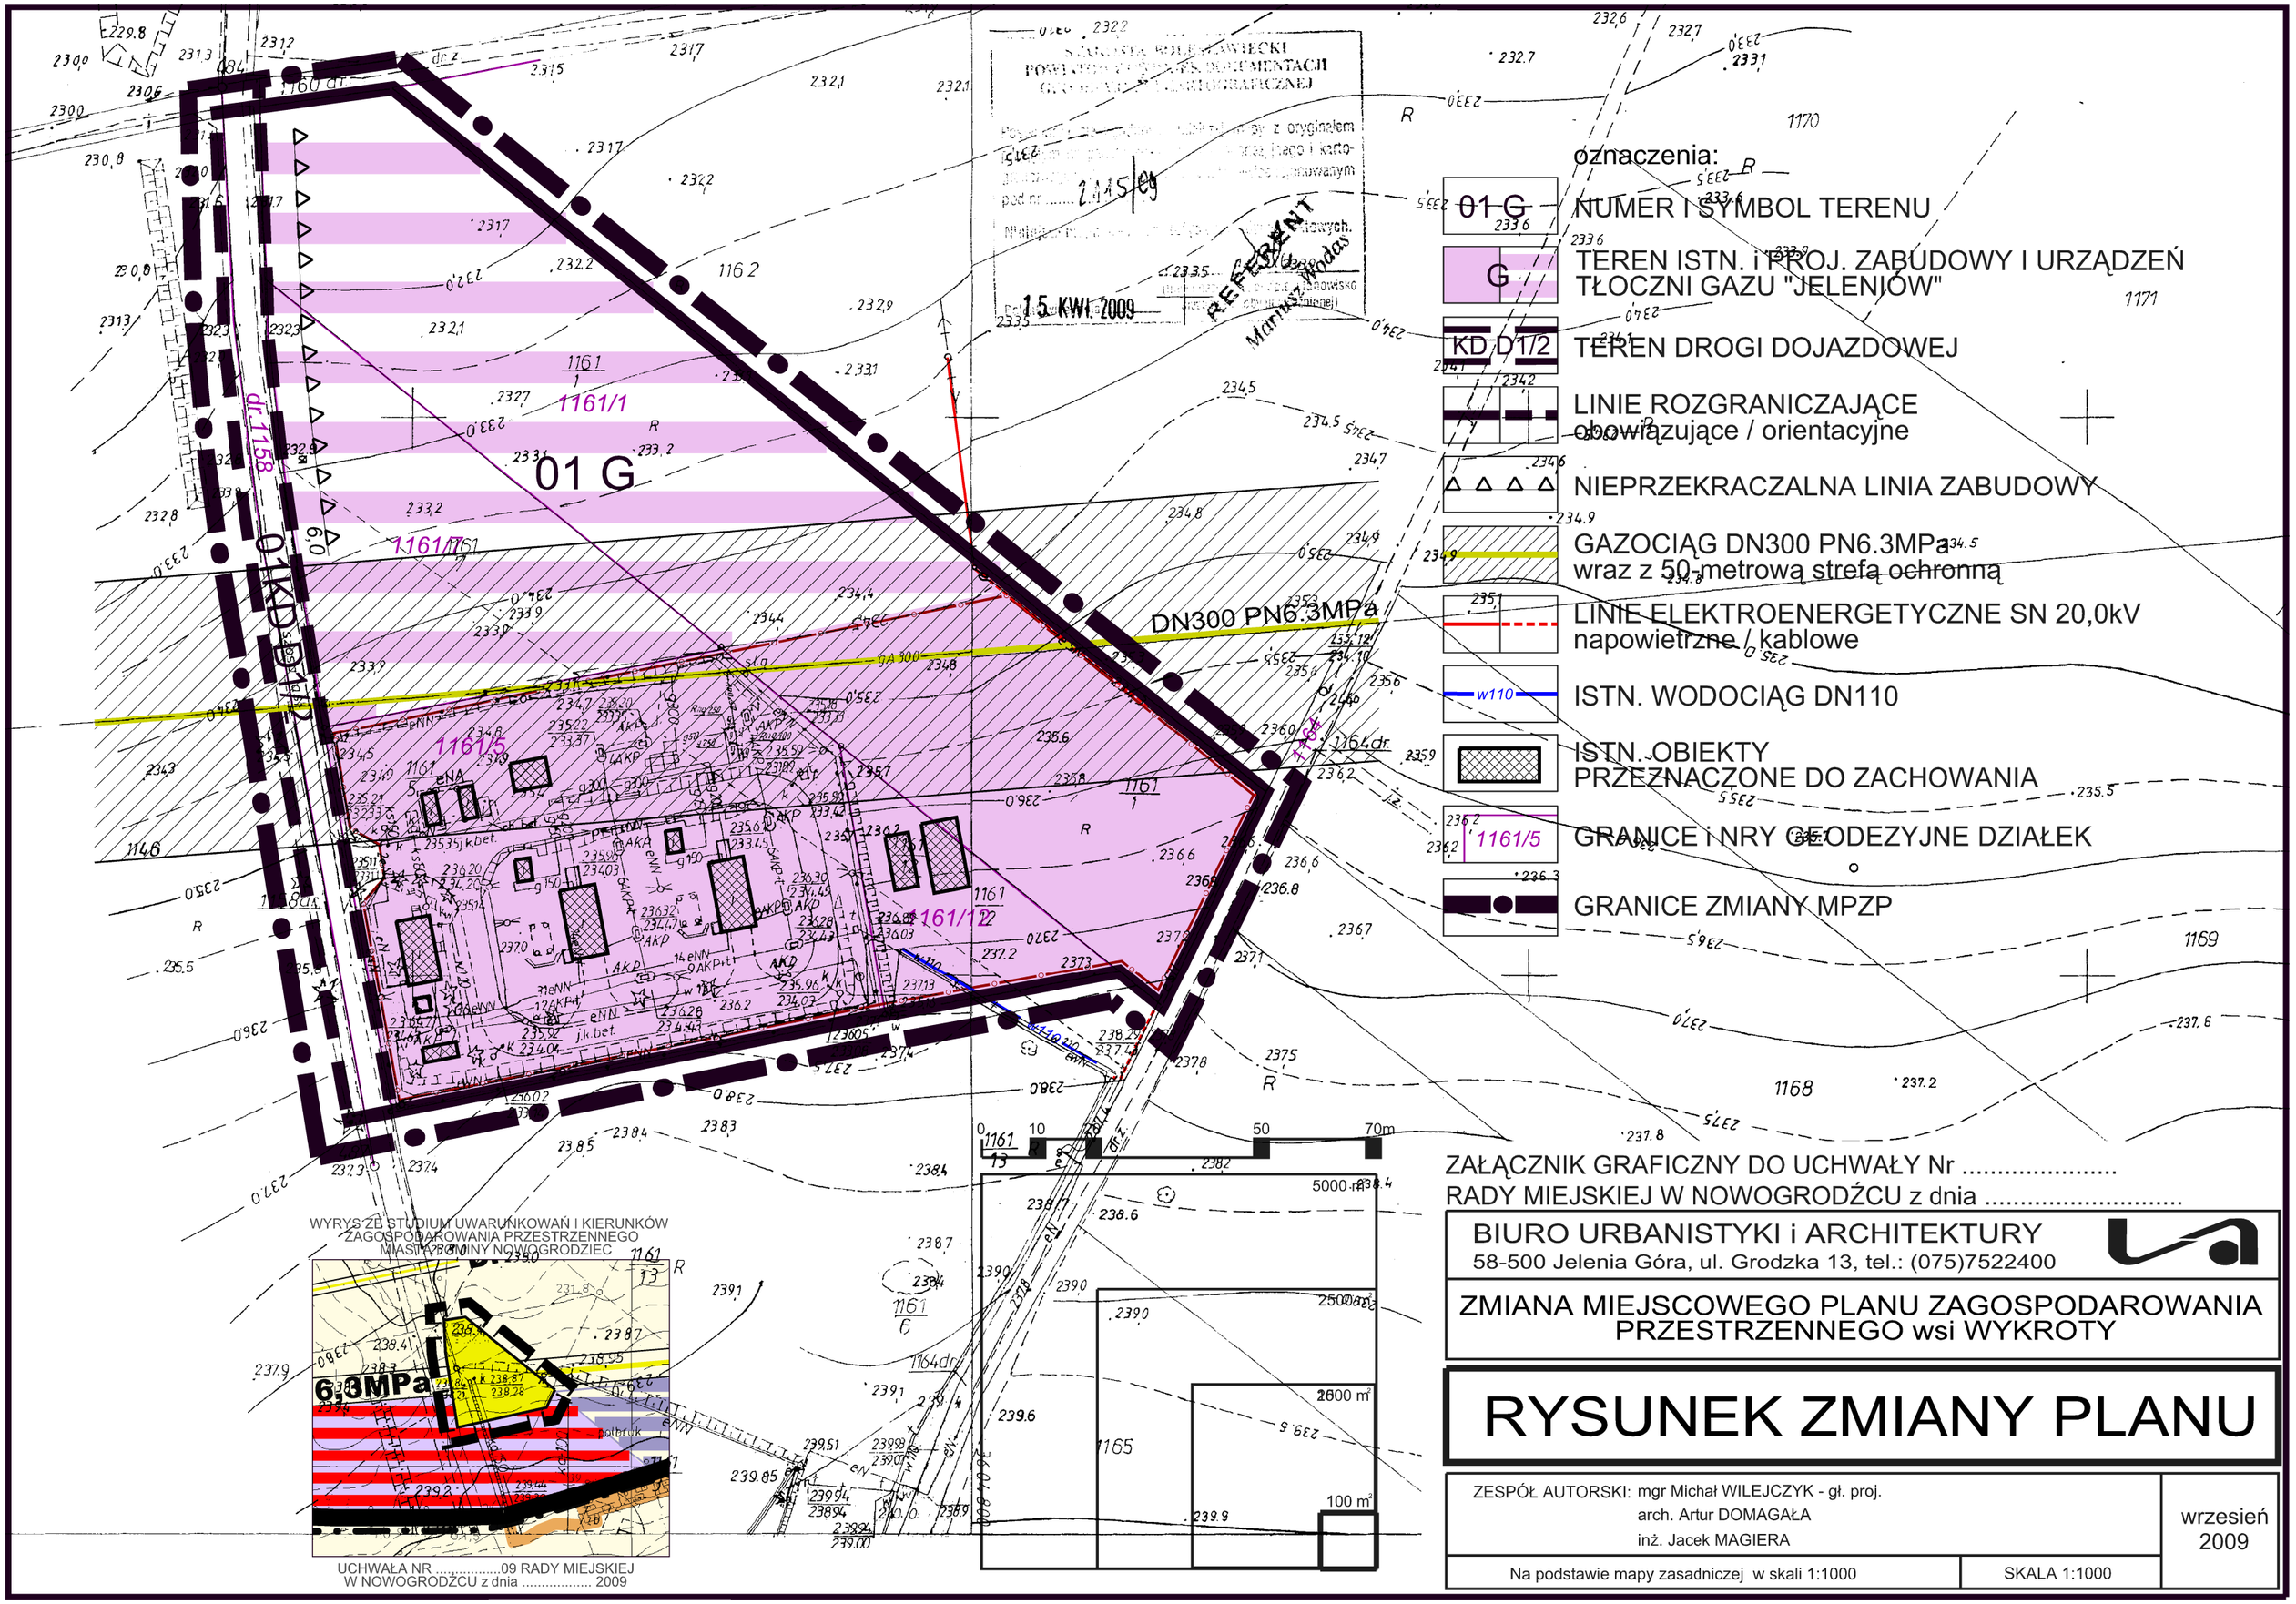

WYRYS ZE STUDIUM UWARUNKOWAŃ I KIERUNKÓW ZAGOSPODAROWANIA PRZESTRZENNEGO MIASTA I GMINY NOWOGRODZIEC

UCHWAŁA NR .....09 RADY MIEJSKIEJ W NOWOGRODŹCU z dnia 2009

oznaczenia:

- 01 G — NUMER I SYMBOL TERENU
- G — TEREN ISTN. i PROJ. ZABUDOWY I URZĄDZEŃ TŁOCZNI GAZU "JELENIÓW"
- KD D1/2 — TEREN DROGI DOJAZDOWEJ
- LINIE ROZGRANICZAJĄCE obowiązujące / orientacyjne
- NIEPRZEKRACZALNA LINIA ZABUDOWY
- GAZOCIĄG DN300 PN6.3MPa wraz z 50-metrową strefą ochronną
- LINIE ELEKTROENERGETYCZNE SN 20,0kV napowietrzne / kablowe
- w110 — ISTN. WODOCIĄG DN110
- ISTN. OBIEKTY PRZEZNACZONE DO ZACHOWANIA
- 1161/5 — GRANICE I NRY GEODEZYJNE DZIAŁEK
- GRANICE ZMIANY MPZP

ZAŁĄCZNIK GRAFICZNY DO UCHWAŁY Nr .....
RADY MIEJSKIEJ W NOWOGRODŹCU z dnia .....

BIURO URBANISTYKI i ARCHITEKTURY
58-500 Jelenia Góra, ul. Grodzka 13, tel.: (075)7522400

ZMIANA MIEJSCOWEGO PLANU ZAGOSPODAROWANIA PRZESTRZENNEGO wsi WYKROTY

RYSUNEK ZMIANY PLANU

ZESPÓŁ AUTORSKI: mgr Michał WILEJCZYK - gł. proj.
arch. Artur DOMAGAŁA
inż. Jacek MAGIERA

Na podstawie mapy zasadniczej w skali 1:1000

SKALA 1:1000

wrzesień 2009